

11 M

**275 m<sup>2</sup>**







Tillgänglighet

22-06 -02

KÖKET

22-05 -10

BET	ANT	ÄNDRING AVSER	DATUM	SIGN
<b>BYGGLOVSRITNING</b>				
<b>KV. BYGDEGÅRDEN 1:1 MUSKÖ, HANINGE</b>				
<i>emma arkitektkontor</i> Åsögatan 64 118 29 Stockholm emma.ark@telia.com Tel 070 / 792 36 27				
UPPDRAG NR	21-01	RITAD AV	EM	HANDLÄGGARE
DATUM	22-03 -13	ANSVARIG	Veronika Ersson	
<b>MUSKÖ HEMBYGDSGÅRD NYBYGGNAD PLAN</b>				
SKALA	1:100 (A3)	NUMMER	<b>A: 102</b>	BET

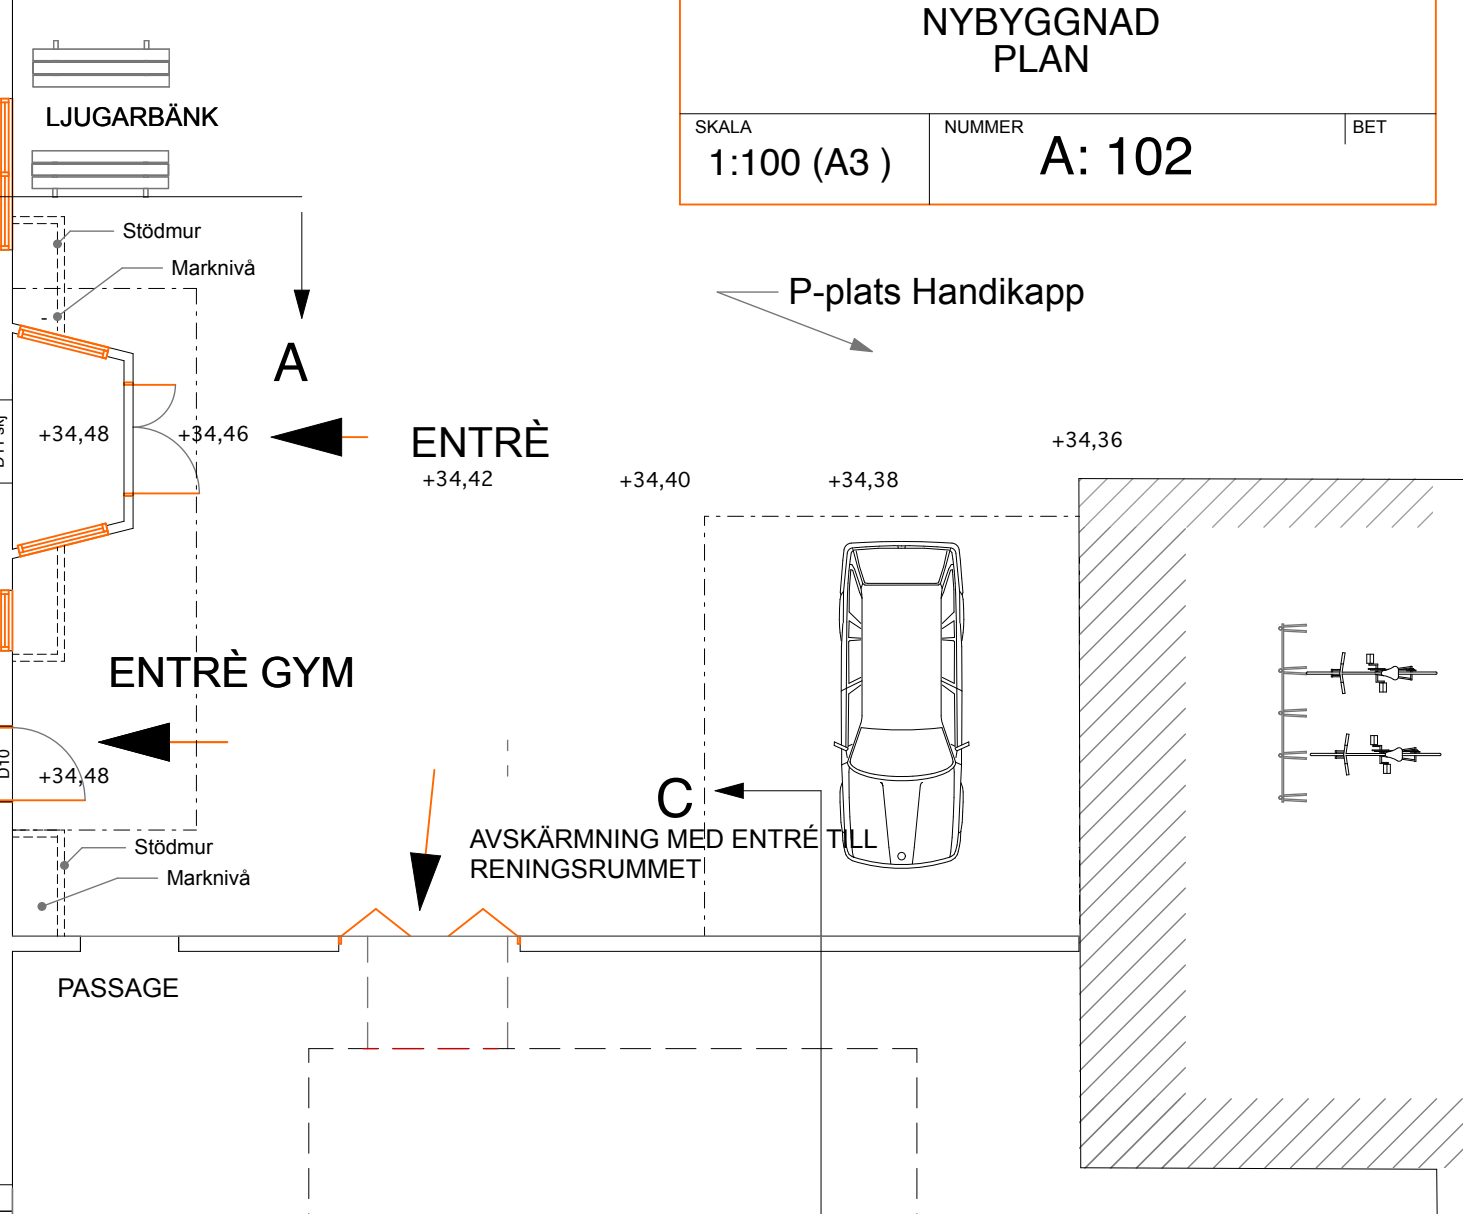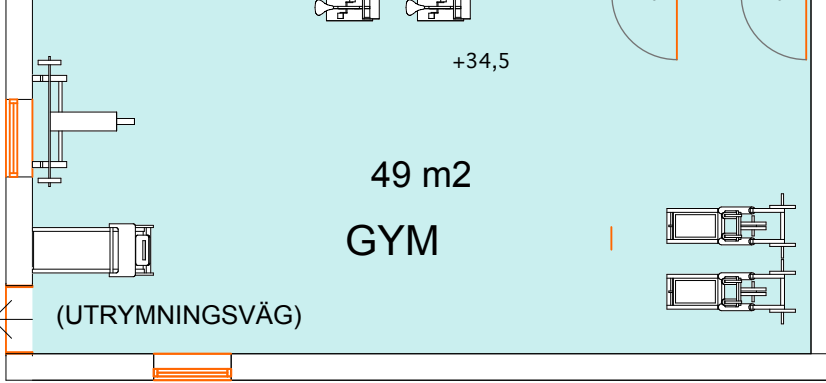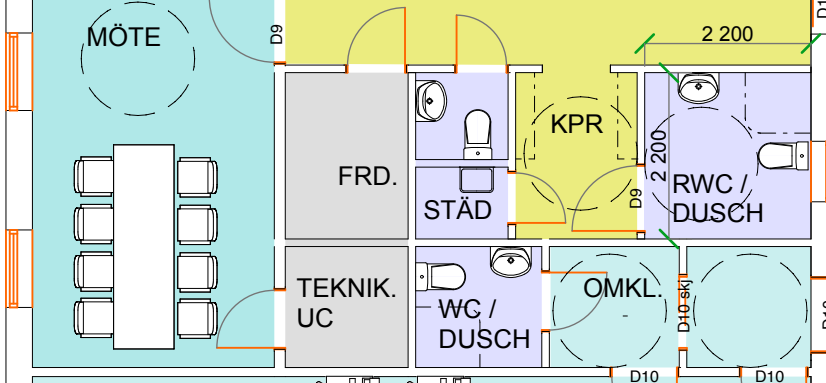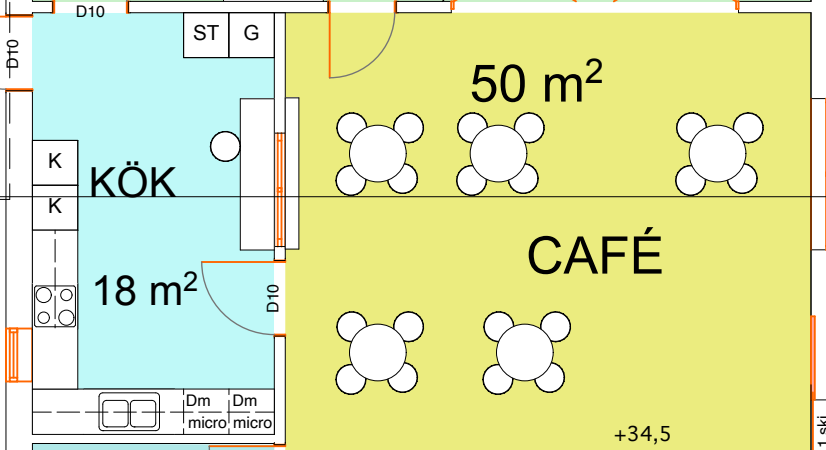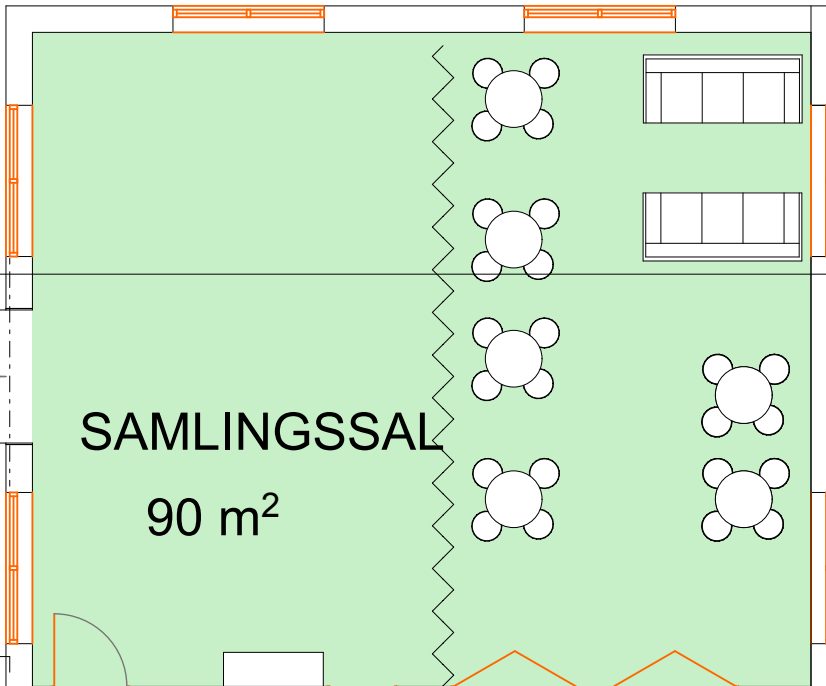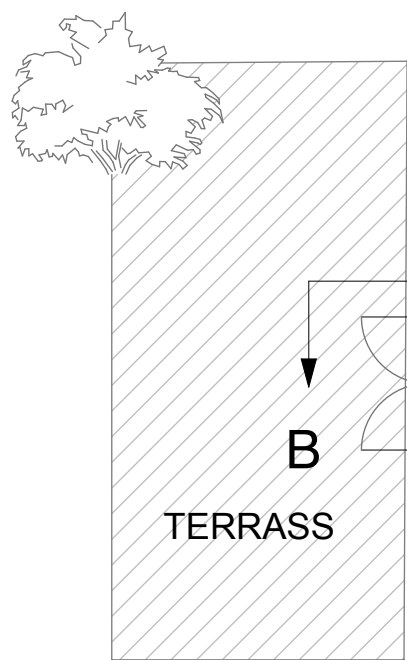

INLASTNING  
KÖK

A

B


B

A

ENTRÉ GYM

C

C

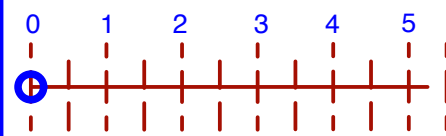

P-plats Handikapp

ENTRÉ  
+34,42

+34,40

+34,38

+34,36

+34,5

+34,48

+34,5

PASSAGE

LJUGARBÄNK

Stödmur  
Marknivå

Stödmur  
Marknivå

AVSKÄRMNING MED ENTRÉ TILL  
RENINGSRUMMET

(UTRYMNINGSVÄG)