


FASAD MOT SYD

FÖRKLARINGAR:
 --- BEF. MARKLINJE

22-06 -02 Tillg. mm

BET	ANT	ÄNDRING AVSER	DATUM	SIGN
BYGGLOVSRITNING				
KV. BYGDEGÅRDEN 1:1 MUSKÖ, HANINGE				
emma arkitektkontor Åsögatan 64 118 29 Stockholm emma.ark@telia.com Tel 070 / 792 36 27				
UPPDRAG NR	21-01	RITAD AV	EM	HANDLÄGGARE
DATUM	22-03 -13	ANSVARIG	Veronika Ersson	
NYBYGGNAD FASADER , MOT VÄST OCH SYD				
SKALA	1:100 (A3)	NUMMER	A: 105	
				BET

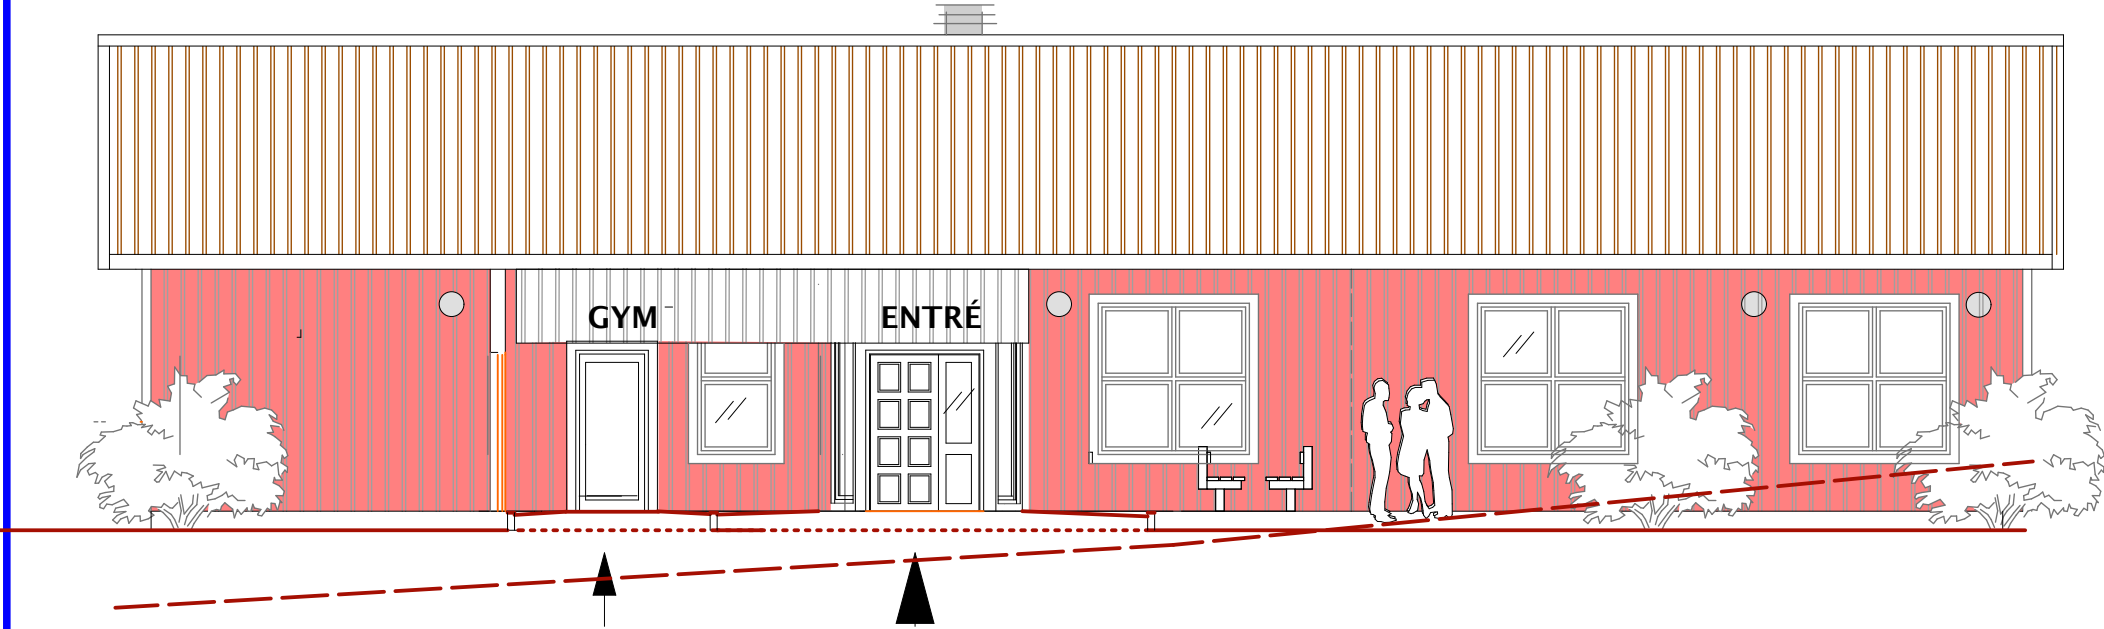

ENTRÉ GYM ENTRÉ BYGDEGÅRDEN Samlingsal

FASAD MOT ÖST